


VOORZICHT

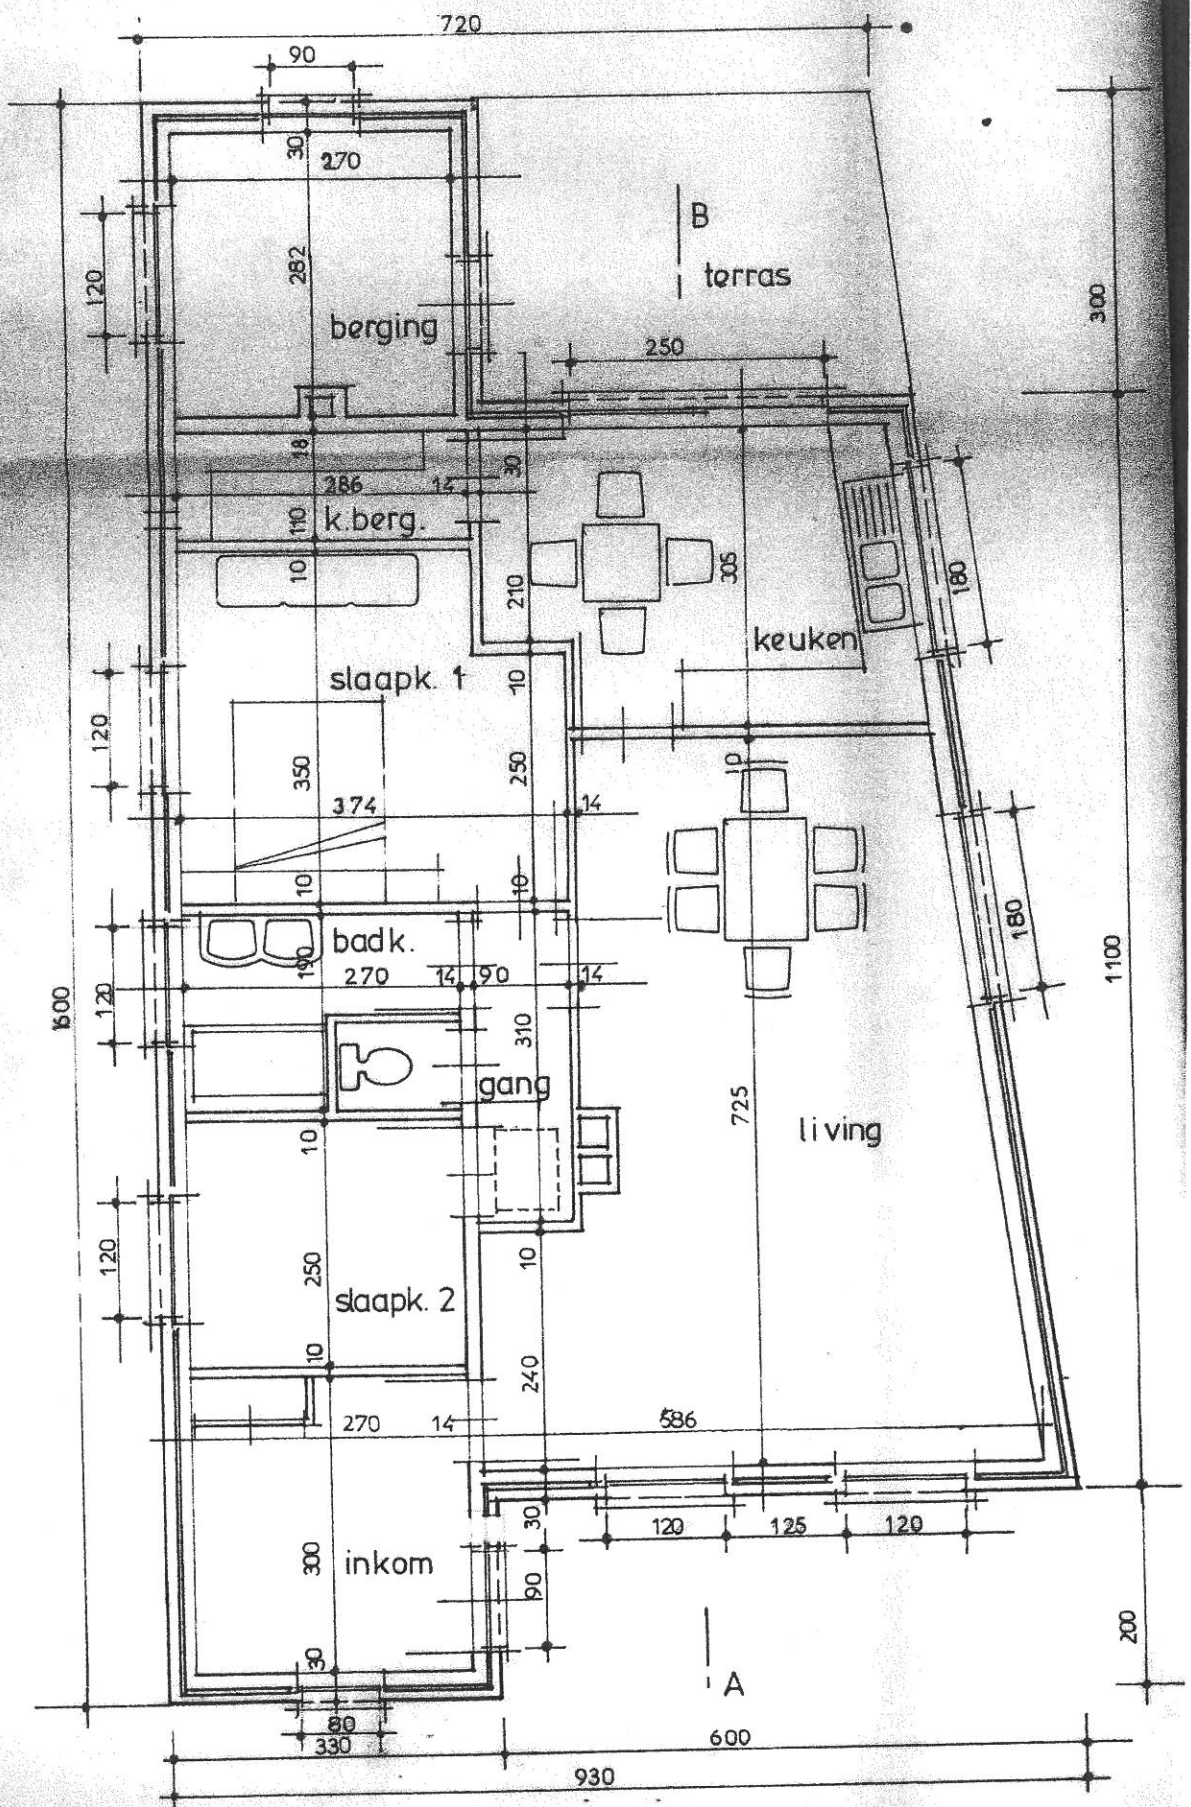

GELIJKVLOERS