


Geleend door: Tim Willekens (Signature)
Geleend op: 2019-02-28 15:49:00 +01:00
Reden: ik keur dit document goed

Tim Willekens

Geleend door: Ingrid Van Gehechten (Sign)
Geleend op: 2018-02-28 15:42:01 +01:00
Reden: ik keur dit document goed

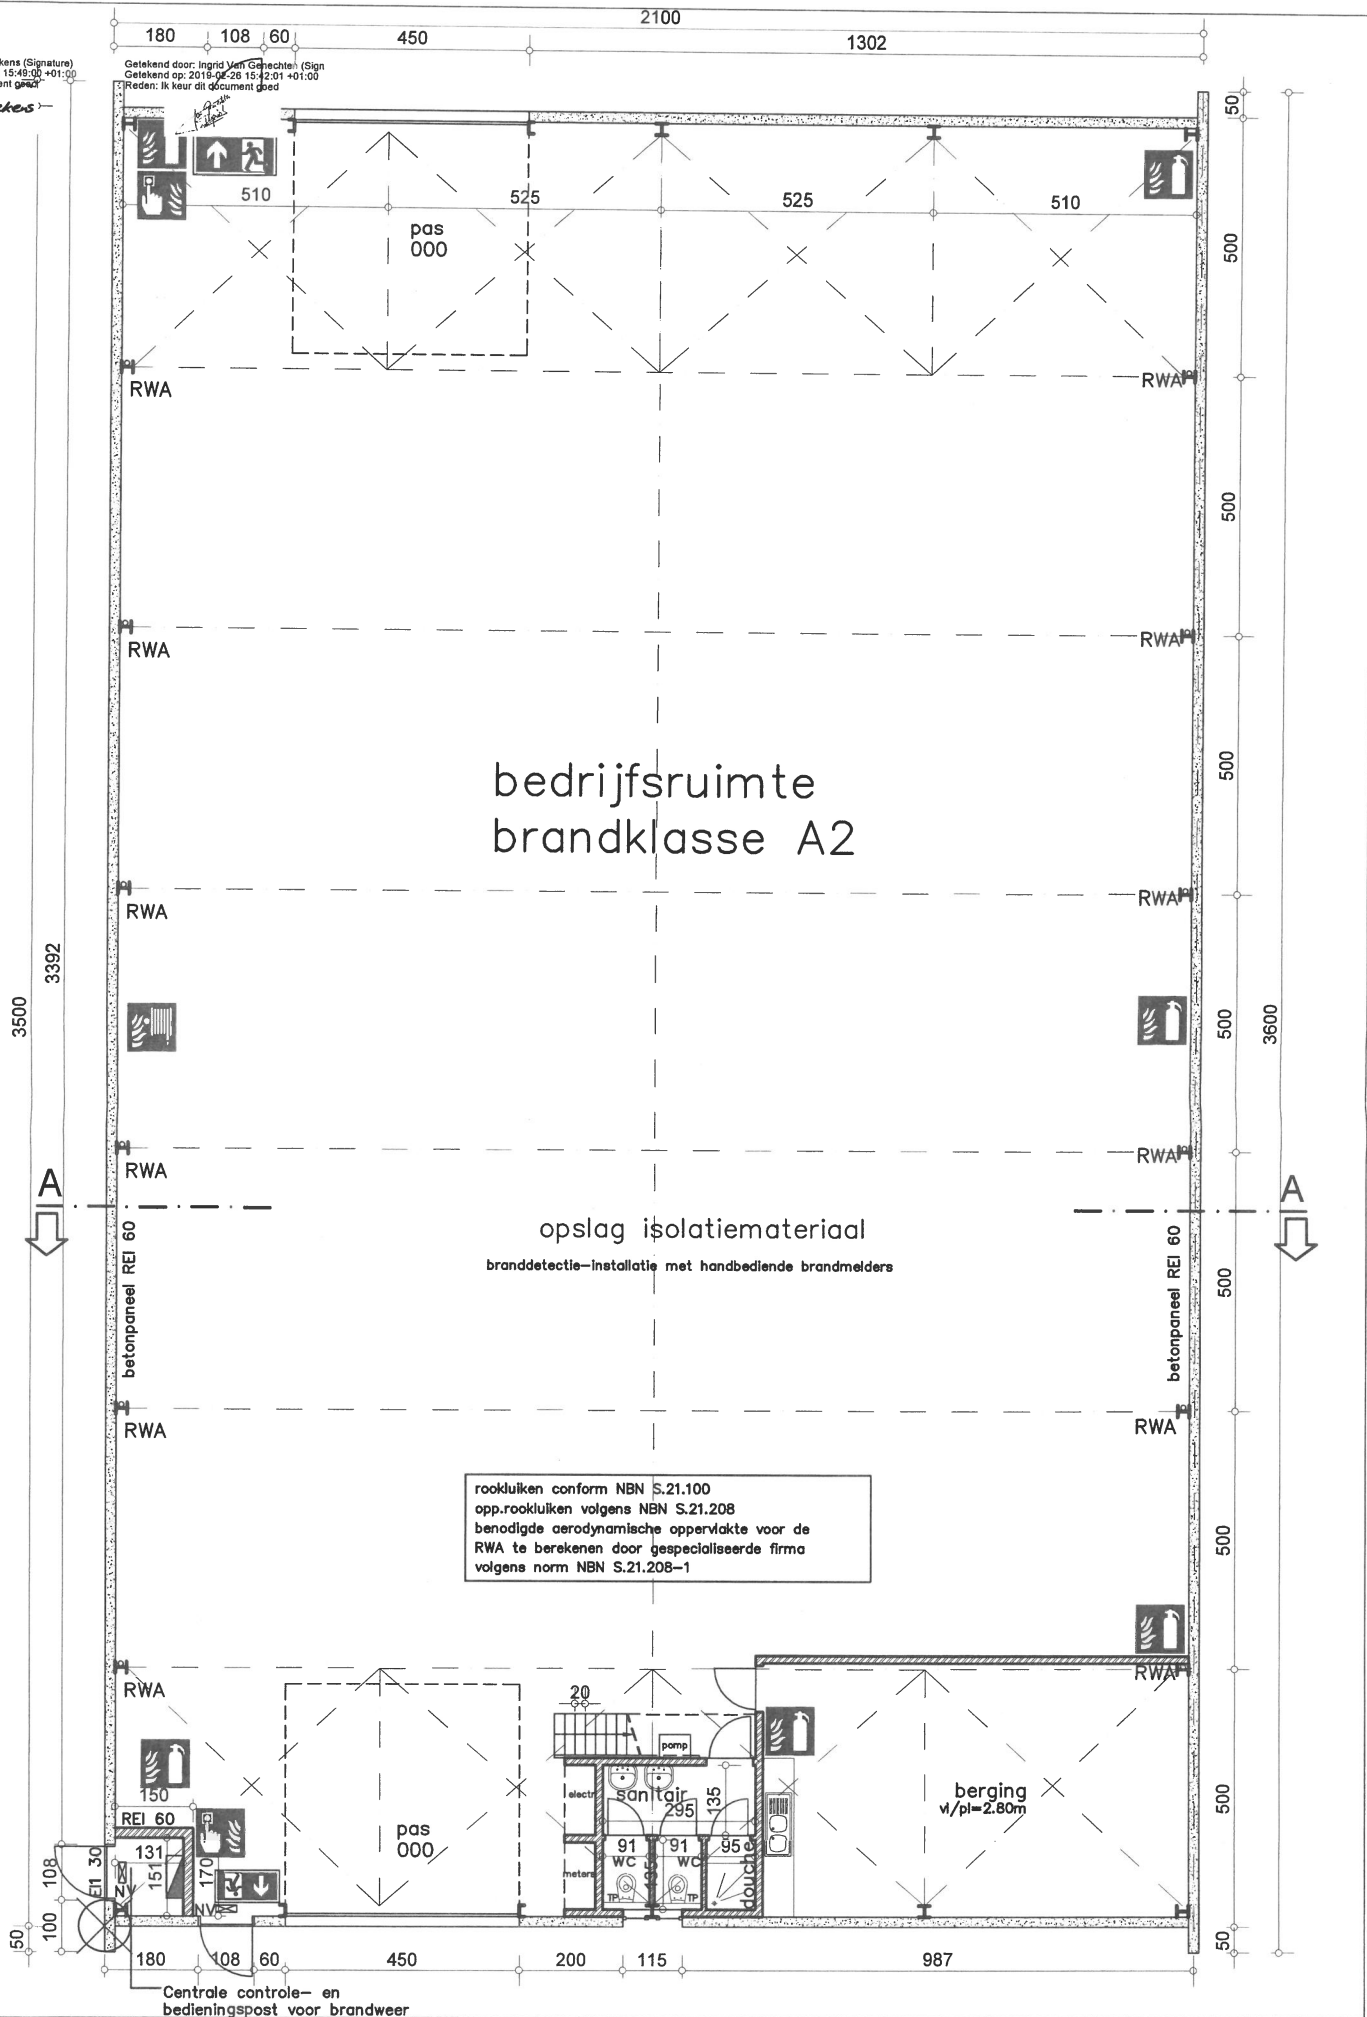

architect	Project: bouwen van een industriehal	Schaal : 1/100 Datum : 06.07.2018 Afmeting : in cm 0m 5m
Van Gastel - De Weerd Kapelsesteenweg 60 2930 Brasschaat Tel. 03/658.85.52	Opdrachtgever: Verbiest & Partner Plan: gelijkvloers	
Naam: BA_verbiest_P_N_0		