

BEDRIJVENPARK

# LANGVELD

INDUSTRIEPARK B, HEIST-OP-DEN-BERG




360°  
Virtual Tour

C

Dakrandhoogte: 8 meter



Mogelijkheid om meerdere  
units samen te voegen tot 6.272m<sup>2</sup>

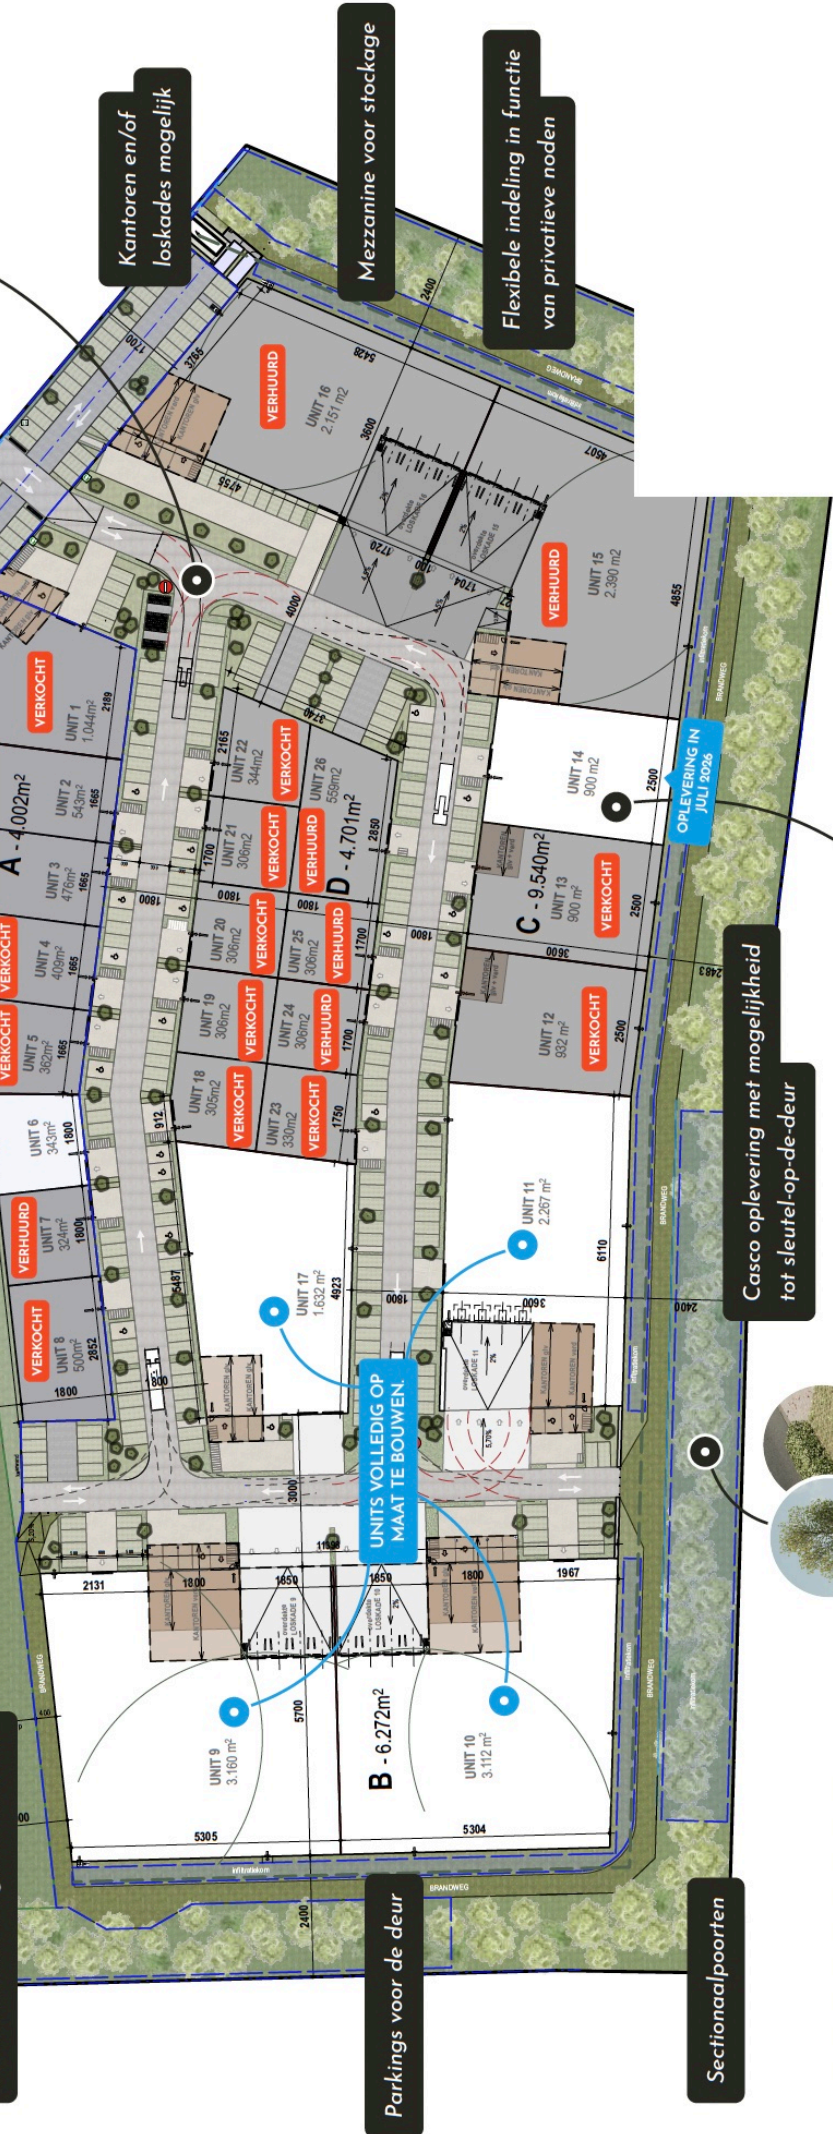

Kantoren en/of  
loskades mogelijk

Mezzanine voor stockage

Flexibele indeling in functie  
van private node

UNITS VOLLEDIG OP  
MAAT TE BOUWEN

Parkings voor de deur

Sectionaalpoorten

TE KOOP / TE HUUR

Casco oplevering met mogelijkheid  
tot sleutel-op-de-deur

OPLEVERING IN  
JULI 2025

✓ KMO-units tussen  
300m<sup>2</sup> en 6.272m<sup>2</sup>

✓ 1/3e van het totale  
perceel wordt groenzone

✓ 291 parkeerplaatsen en  
253 fietsenstallingen

✓ 26 units



BEKIJK HIER  
DE LOCATIE

