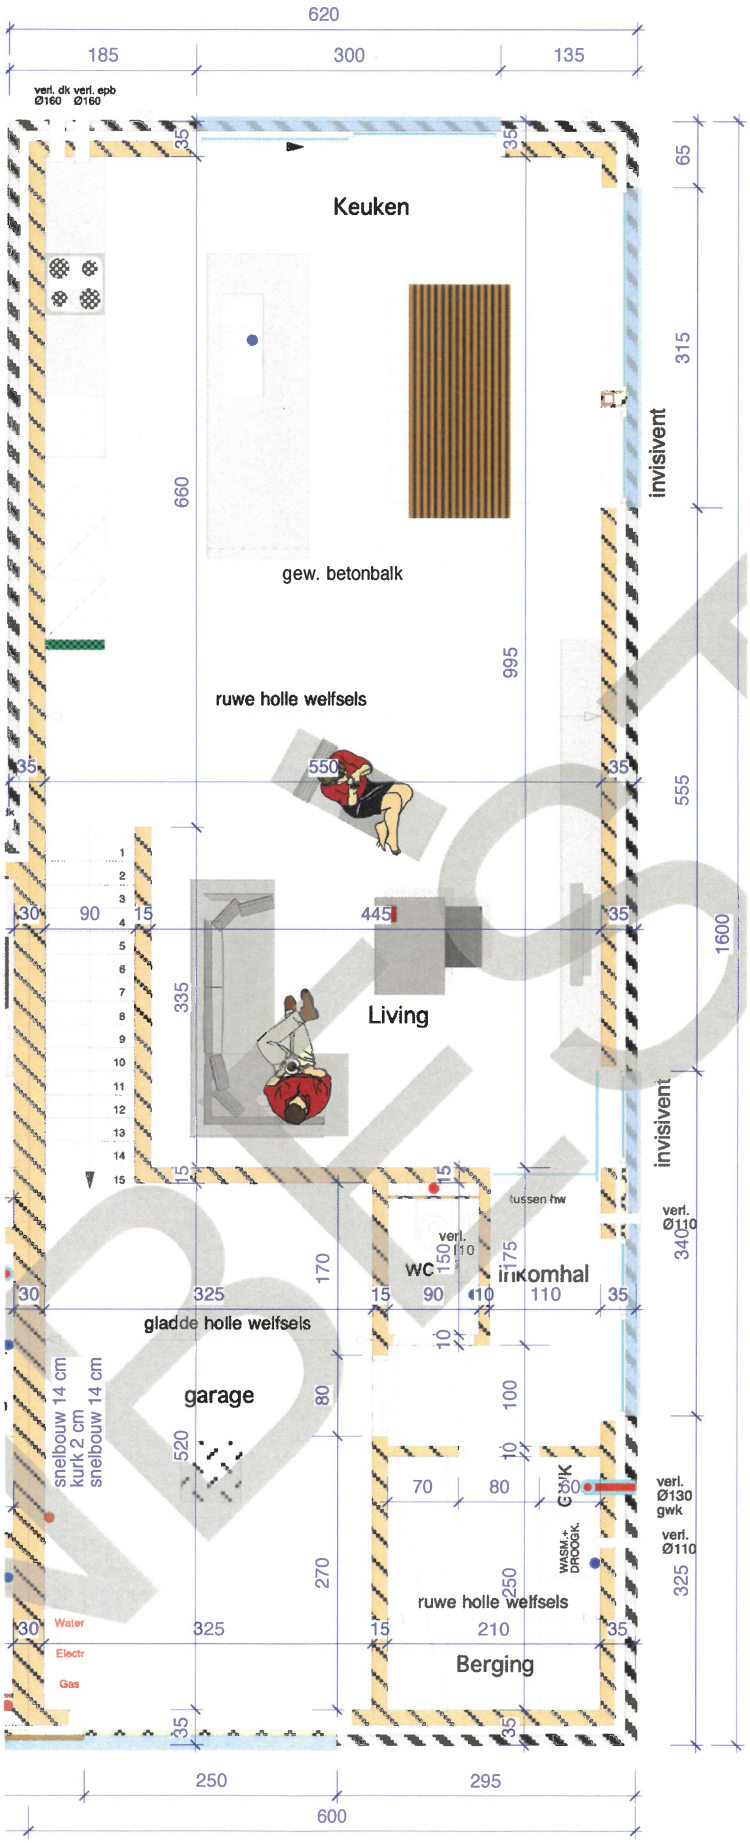
620
185
300
135
verl. dk verl. epb
Ø160 Ø160
Keuken
gew. betonbalk
ruwe holle welfsels
Living
invisivent
invisivent
WC
inkomhal
tussen hw
verl. Ø110
gladde holle welfsels
garage
snelbouw 14 cm
kurk 2 cm
snelbouw 14 cm
C.V.-K
verl. Ø130 gwk
verl. Ø110
WASM.+ DROOGK.
ruwe holle welfsels
Water
Electr
Gas
Berging
250
295
600