


Getekend door: Tim Willekens (Signature)  
 Getekend op: 2019-02-26 15:49:22 +01:00  
 Reden: Ik keur dit document goed

Getekend door: Ingrid Van Genechten (Sign)  
 Getekend op: 2019-02-26 15:42:23 +01:00  
 Reden: Ik keur dit document goed

Tim Willekens

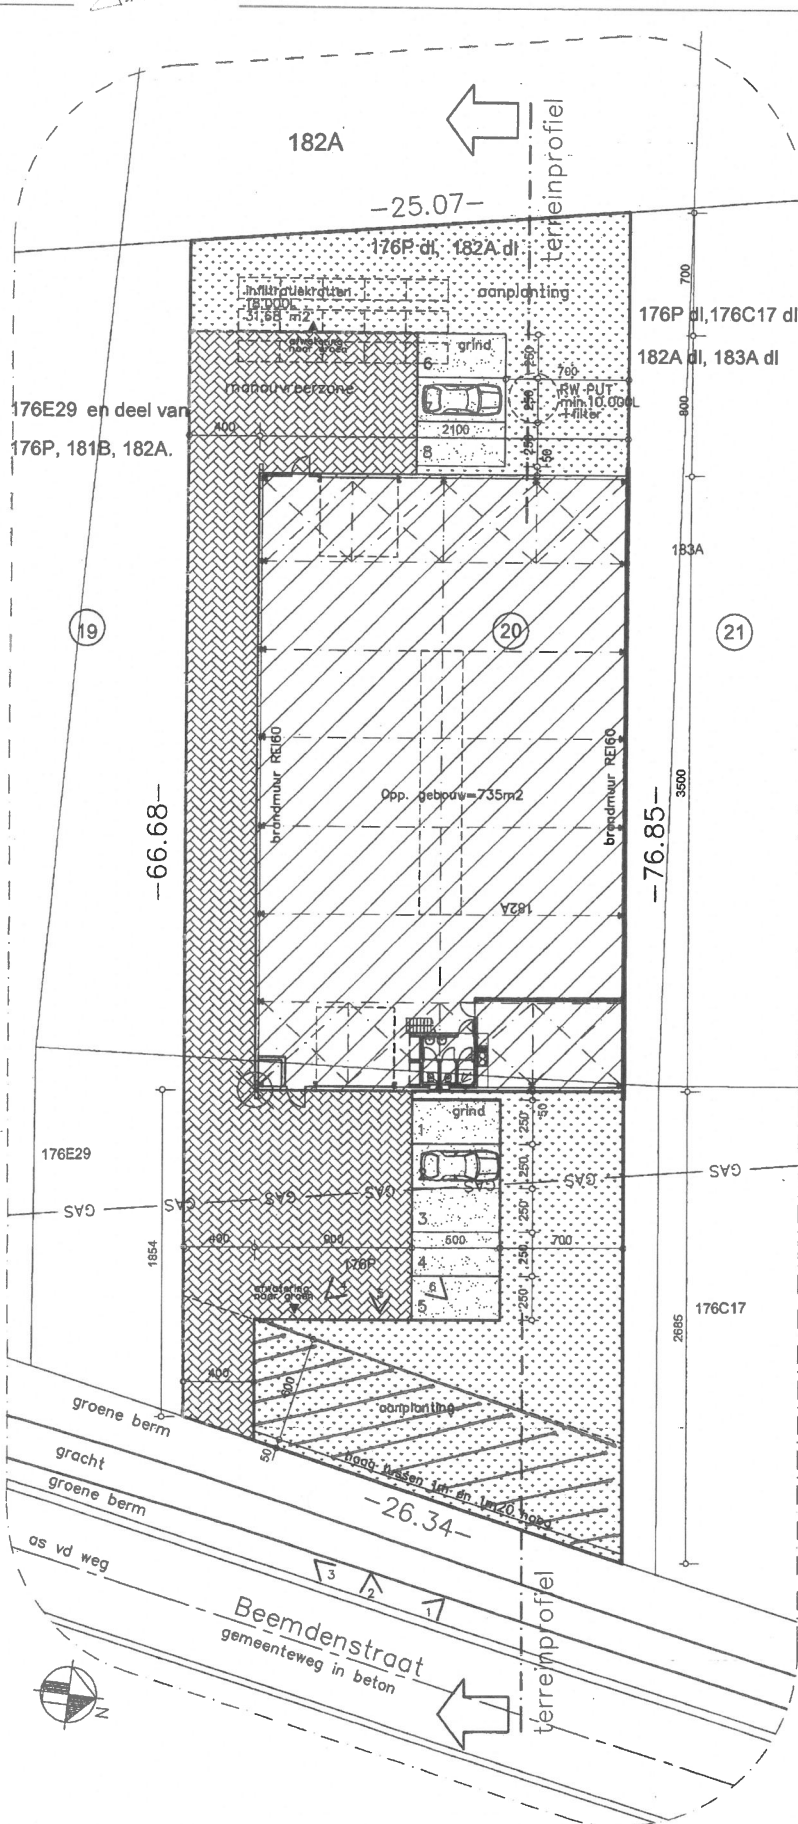

/// betonstraatstenen

architect: Van Gastel - De Weerd Kapelsesteenweg 60 2930 Brasschaat Tel. 03/658.85.52	Project: bouwen van een industrieel Opdrachtgever: Verbiest & Partner Plan: inplanting Naam: BA_verbiest_I_N	Schaal: 1/200 Datum: 06.07.2018 Afmeting: in cm 0m 10m
---	---	---