

+0.37

5000

+0.30

+0.38

+0.38


+0.21

+0.17

+0.07

+0.17

+0.13

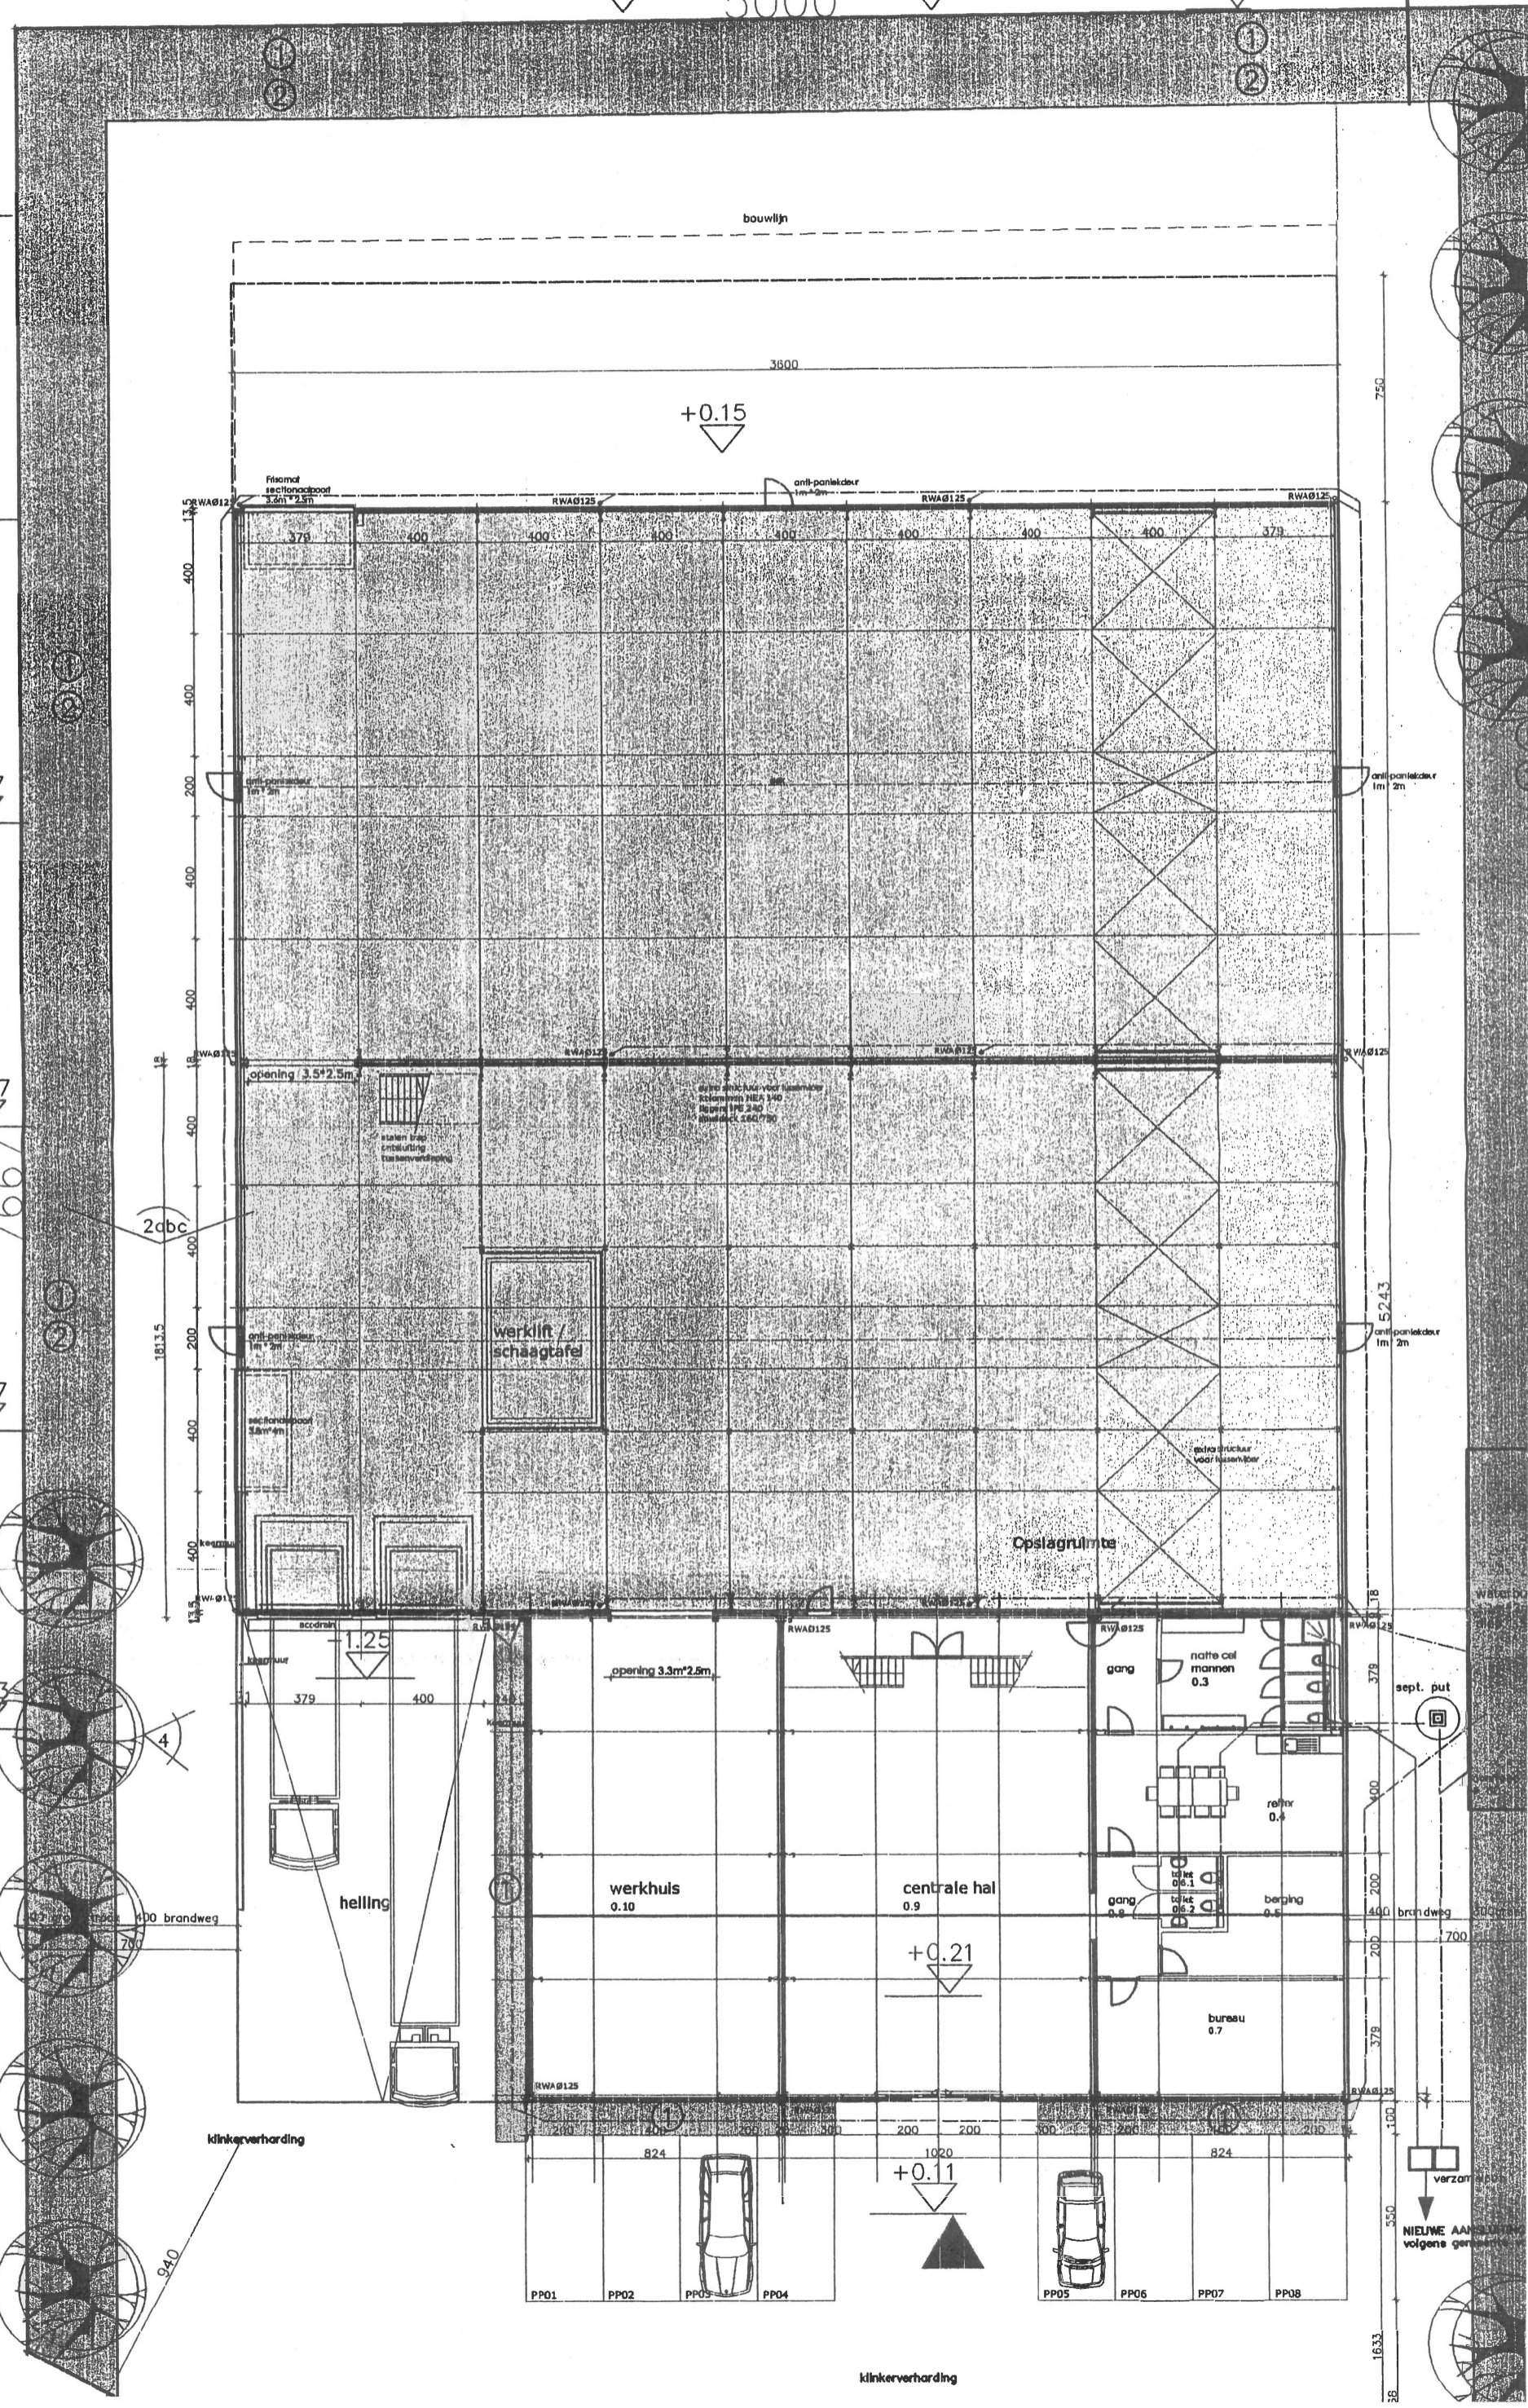

7667

2abc

1813.5

13.5

400 brandweg

940

klinkerverharding

werkhuus 0.10

centrale hal 0.9

natte cel mannen 0.3

gang 0.8

berging 0.5

reftr 0.6

bureau 0.7

sept. put

brandweg

verzamelpool

NIEUWE AANSLUITING volgens gemeente

klinkerverharding

1633