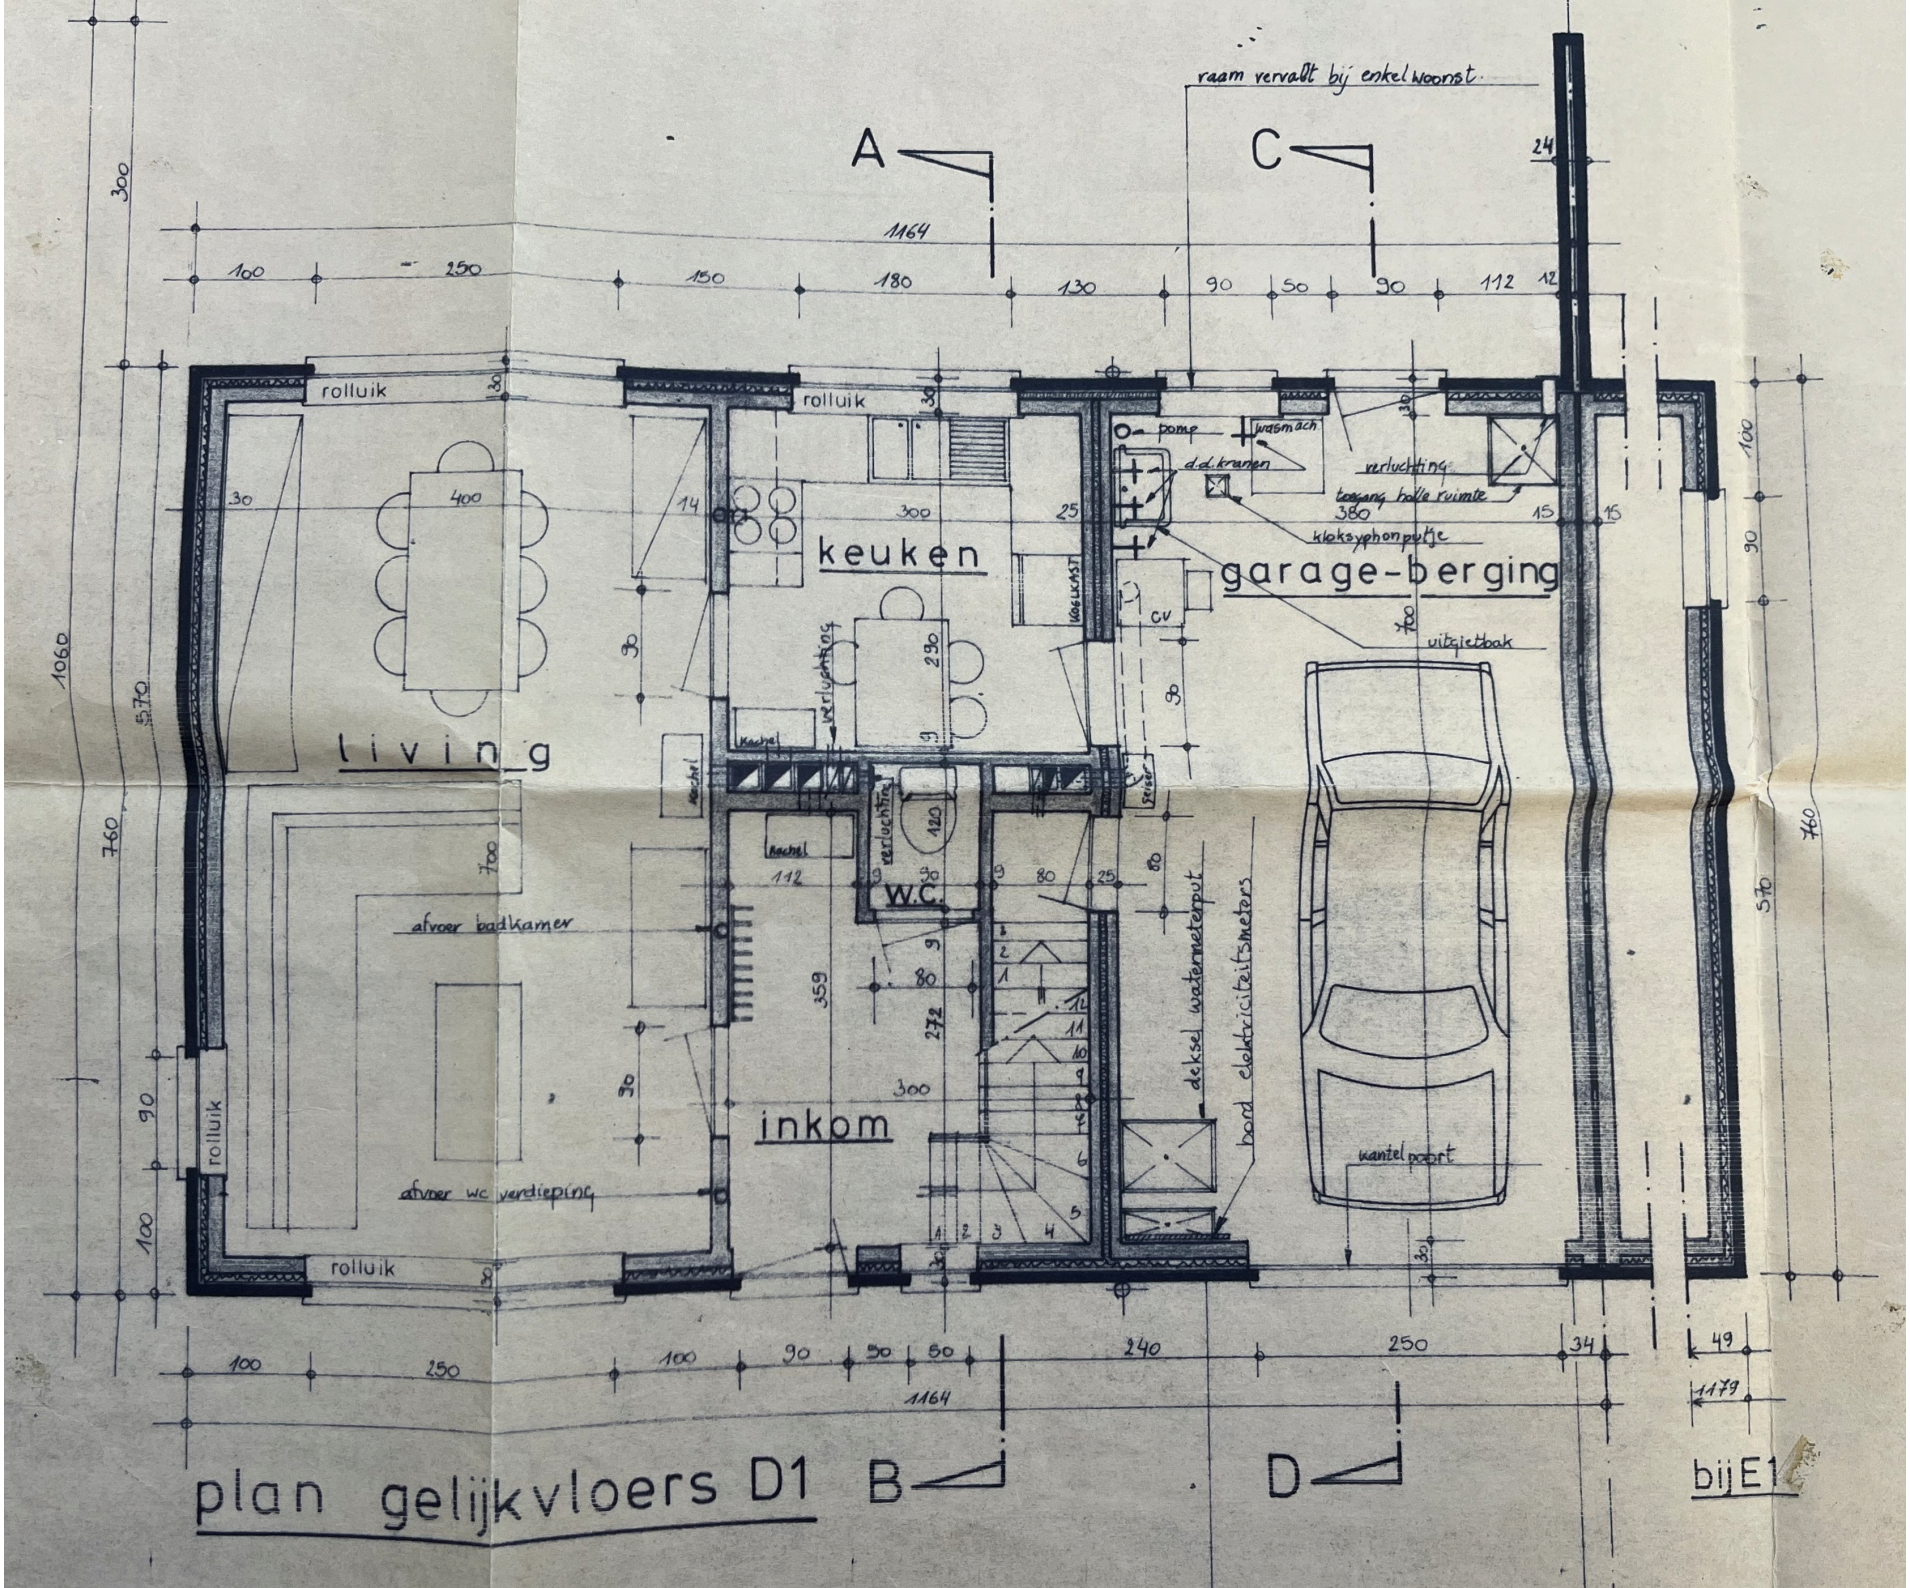
raam vervalt bij enkel woonst
A
C
B
D
1164
living
keuken
garage-berging
inkom
W.C.
rolluik
afvoer badkamer
afvoer wc verdieping
pomp
wasmach
d.d. kranen
verluchting
toegang halle ruimte
kleksyphonputje
vuilgietbak
CV
deksel watermeterput
bord elektriciteitsmeters
kantelpoort
verluchting
Kachel
Keuken
Wasmach
Spoel
1060
760
570
1164
1179
plan gelijkvloers D1
bijE1