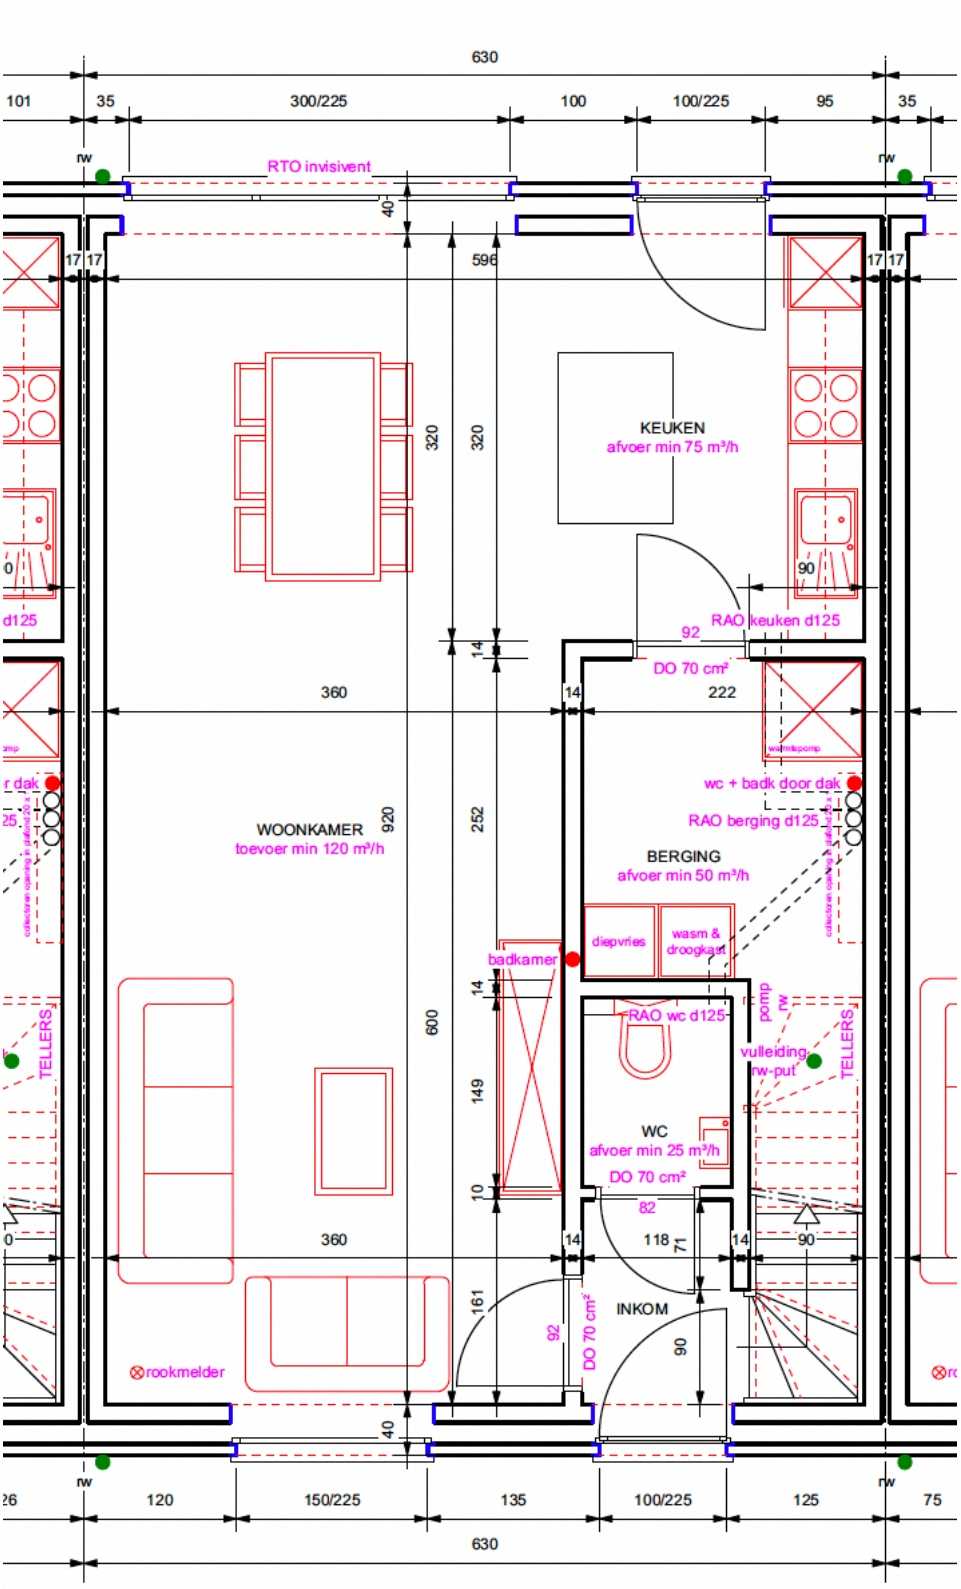
630
101
35
300/225
100
100/225
95
35
rw
RTO invisivent
40
596
17
17
KEUKEN
afvoer min 75 m³/h
320
320
90
RAO keuken d125
92
DO 70 cm²
14
360
14
222
wc + badk door dak
RAO berging d125
WOONKAMER
toevoer min 120 m³/h
920
252
BERGING
afvoer min 50 m³/h
diepvries
wasm &
droogkast
badkamer
600
RAO wc d125
pomp
vulleiding
rw-put
TELLERS
149
WC
afvoer min 25 m³/h
DO 70 cm²
10
82
118
71
360
161
INKOM
92
DO 70 cm²
90
rookmelder
40
120
150/225
135
100/225
125
75
630

1.1

lot 41.2