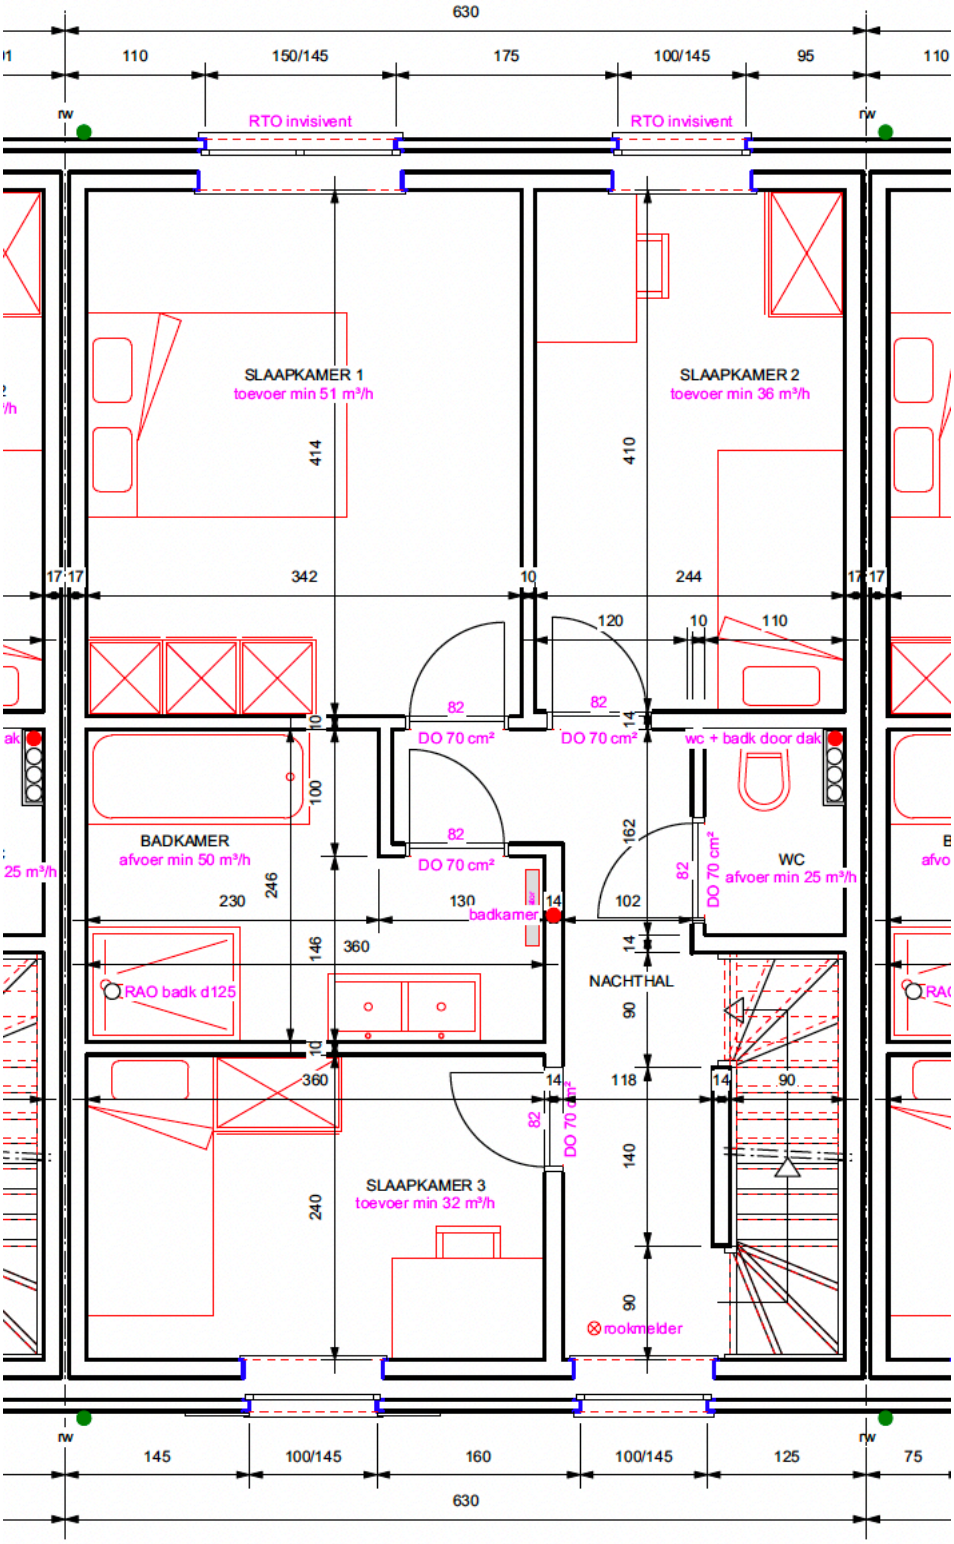
630
110
150/145
175
100/145
95
110
rw
RTO invisivent
RTO invisivent
rw
SLAAPKAMER 1
toevoer min 51 m³/h
414
342
SLAAPKAMER 2
toevoer min 36 m³/h
410
244
17
17
10
120
10
110
82
DO 70 cm²
82
DO 70 cm²
14
wc + badk door dak
BADKAMER
afvoer min 50 m³/h
100
246
230
82
DO 70 cm²
130
badkamer
14
162
102
82
DO 70 cm²
WC
afvoer min 25 m³/h
146
360
RAO badk d125
14
NACHTHAL
90
118
14
90
360
14
82
DO 70 cm²
140
SLAAPKAMER 3
toevoer min 32 m³/h
240
90
rookmelder
rw
145
100/145
160
100/145
125
75
630

.1

lot 41.2