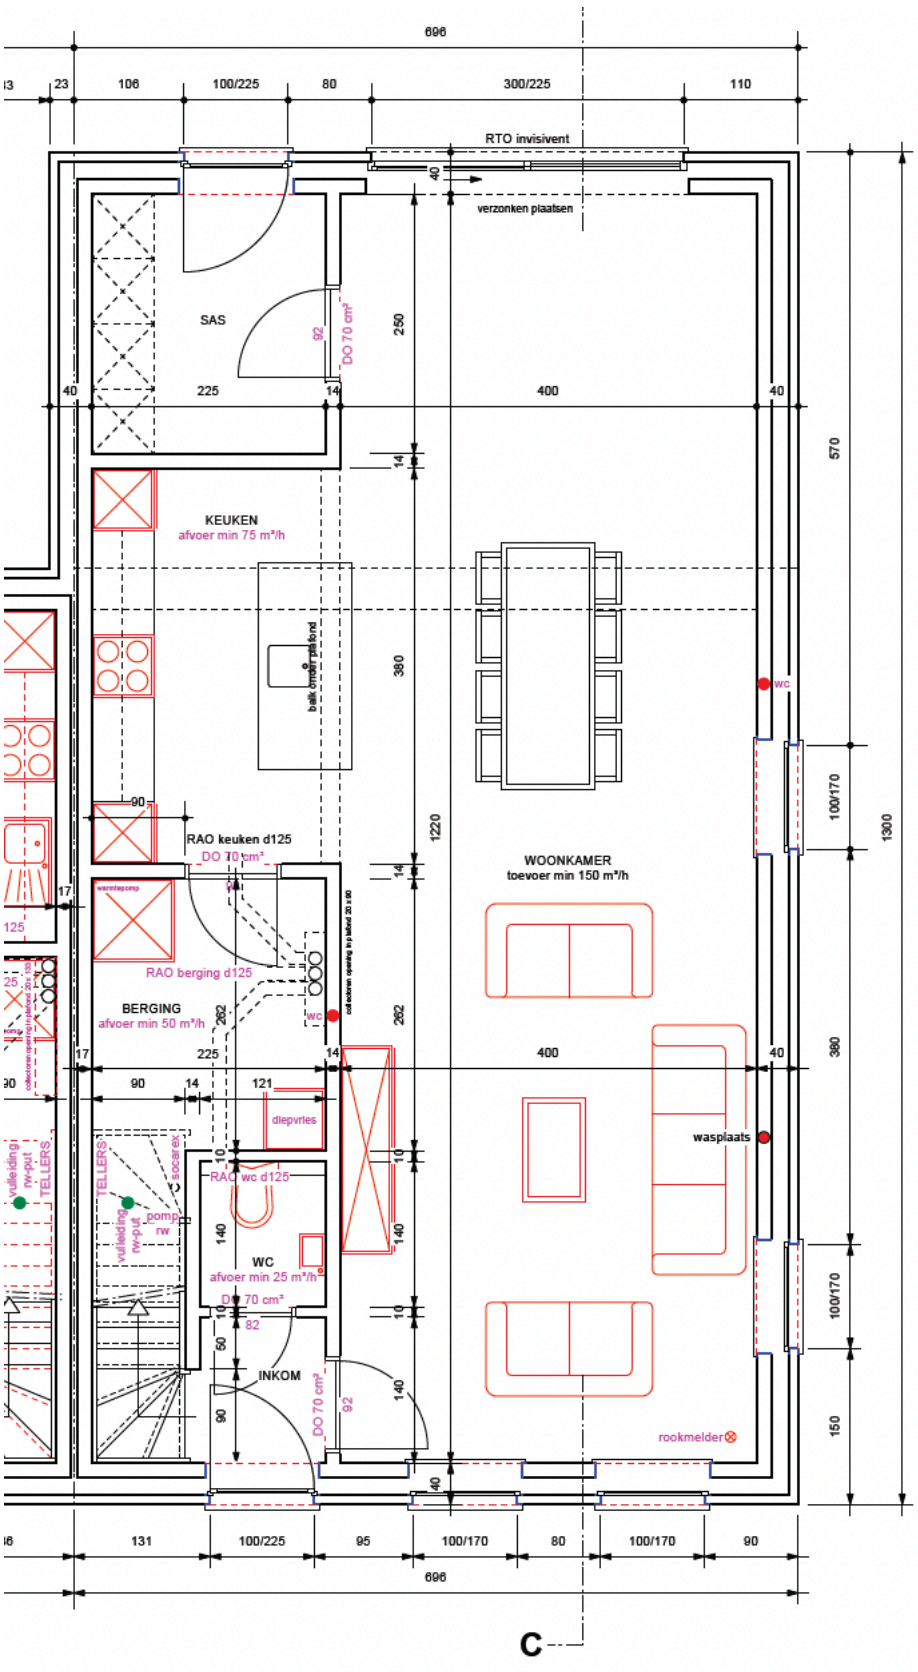

RTO invisivent
verzonken plaatsen
SAS
DO 70 cm²
KEUKEN
afvoer min 75 m³/h
RAO keuken d125
DO 70 cm²
RAO berging d125
BERGING
afvoer min 50 m³/h
WOONKAMER
toevoer min 150 m³/h
wc
wasplaats
diepvries
RAO wc d125
WC
afvoer min 25 m³/h
INKOM
rookmelder
TELLERS
vulleiding
rw-put
pomp
rw
socarex
696
131
100/225
95
100/170
80
100/170
90
C