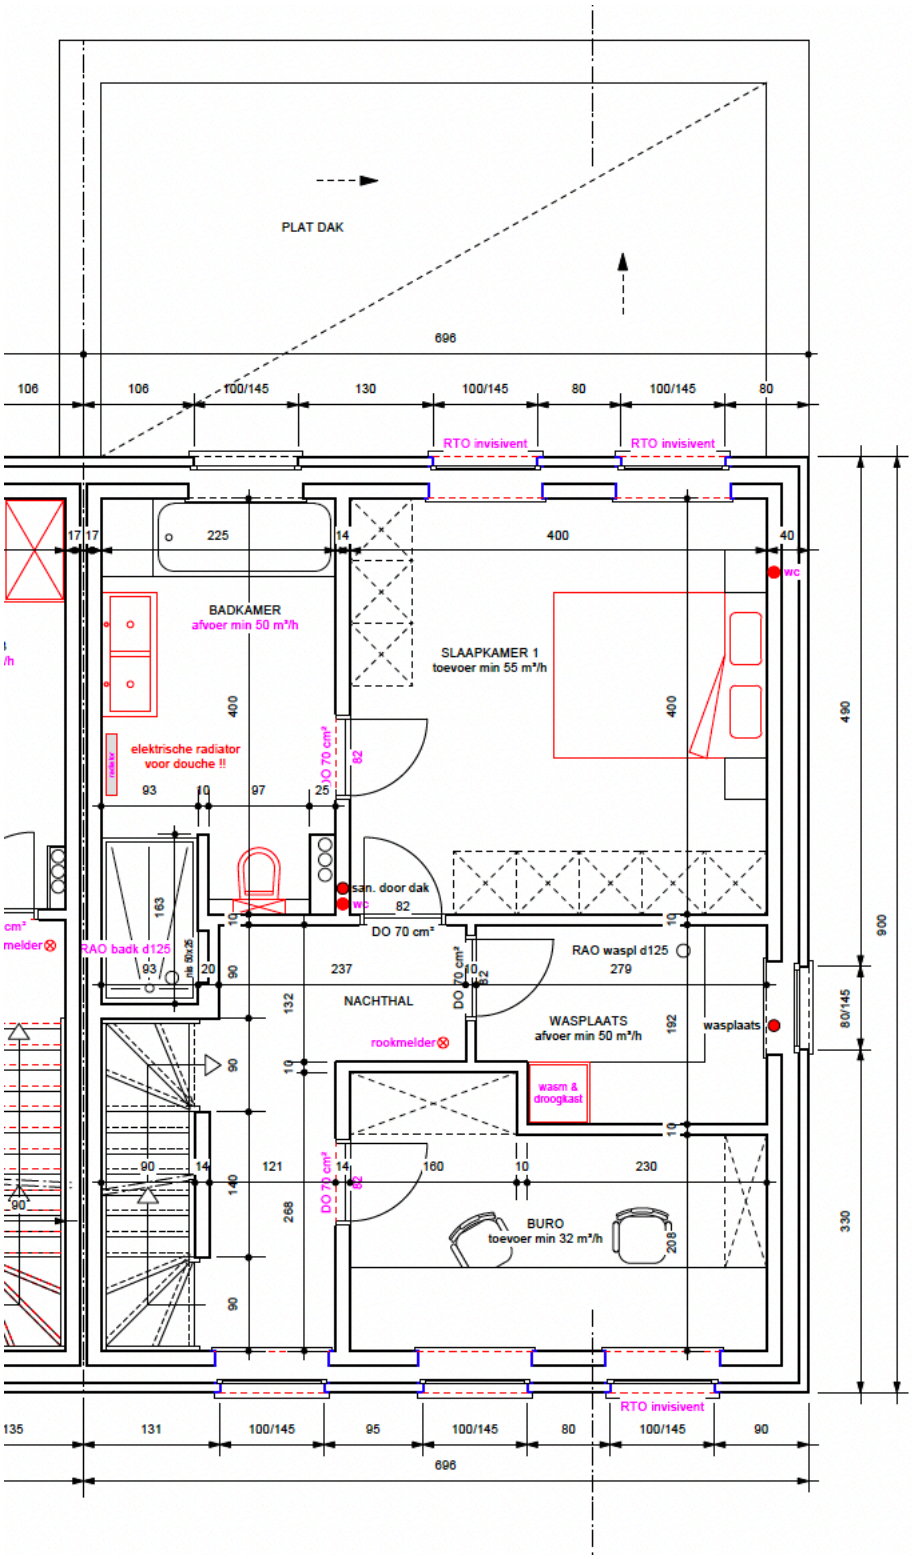

PLAT DAK
696
106
106
100/145
130
100/145
80
100/145
80
RTO invisivent
RTO invisivent
17
17
225
14
400
40
wc
BADKAMER
afvoer min 50 m³/h
SLAAPKAMER 1
toevoer min 55 m³/h
400
400
elektrische radiator
voor douche !!
DO 70 cm²
82
93
10
97
25
san. door dak
wc
82
DO 70 cm²
RAO badk d125
93
20
237
NACHTHAL
DO 70 cm²
82
RAO waspl d125
279
WASPLAATS
afvoer min 50 m³/h
wasplaats
rookmelder
wasm &
droogkast
90
14
121
14
160
10
230
DO 70 cm²
82
BURO
toevoer min 32 m³/h
208
268
140
132
192
163
490
900
80/145
330
RTO invisivent
135
131
100/145
95
100/145
80
100/145
90
696