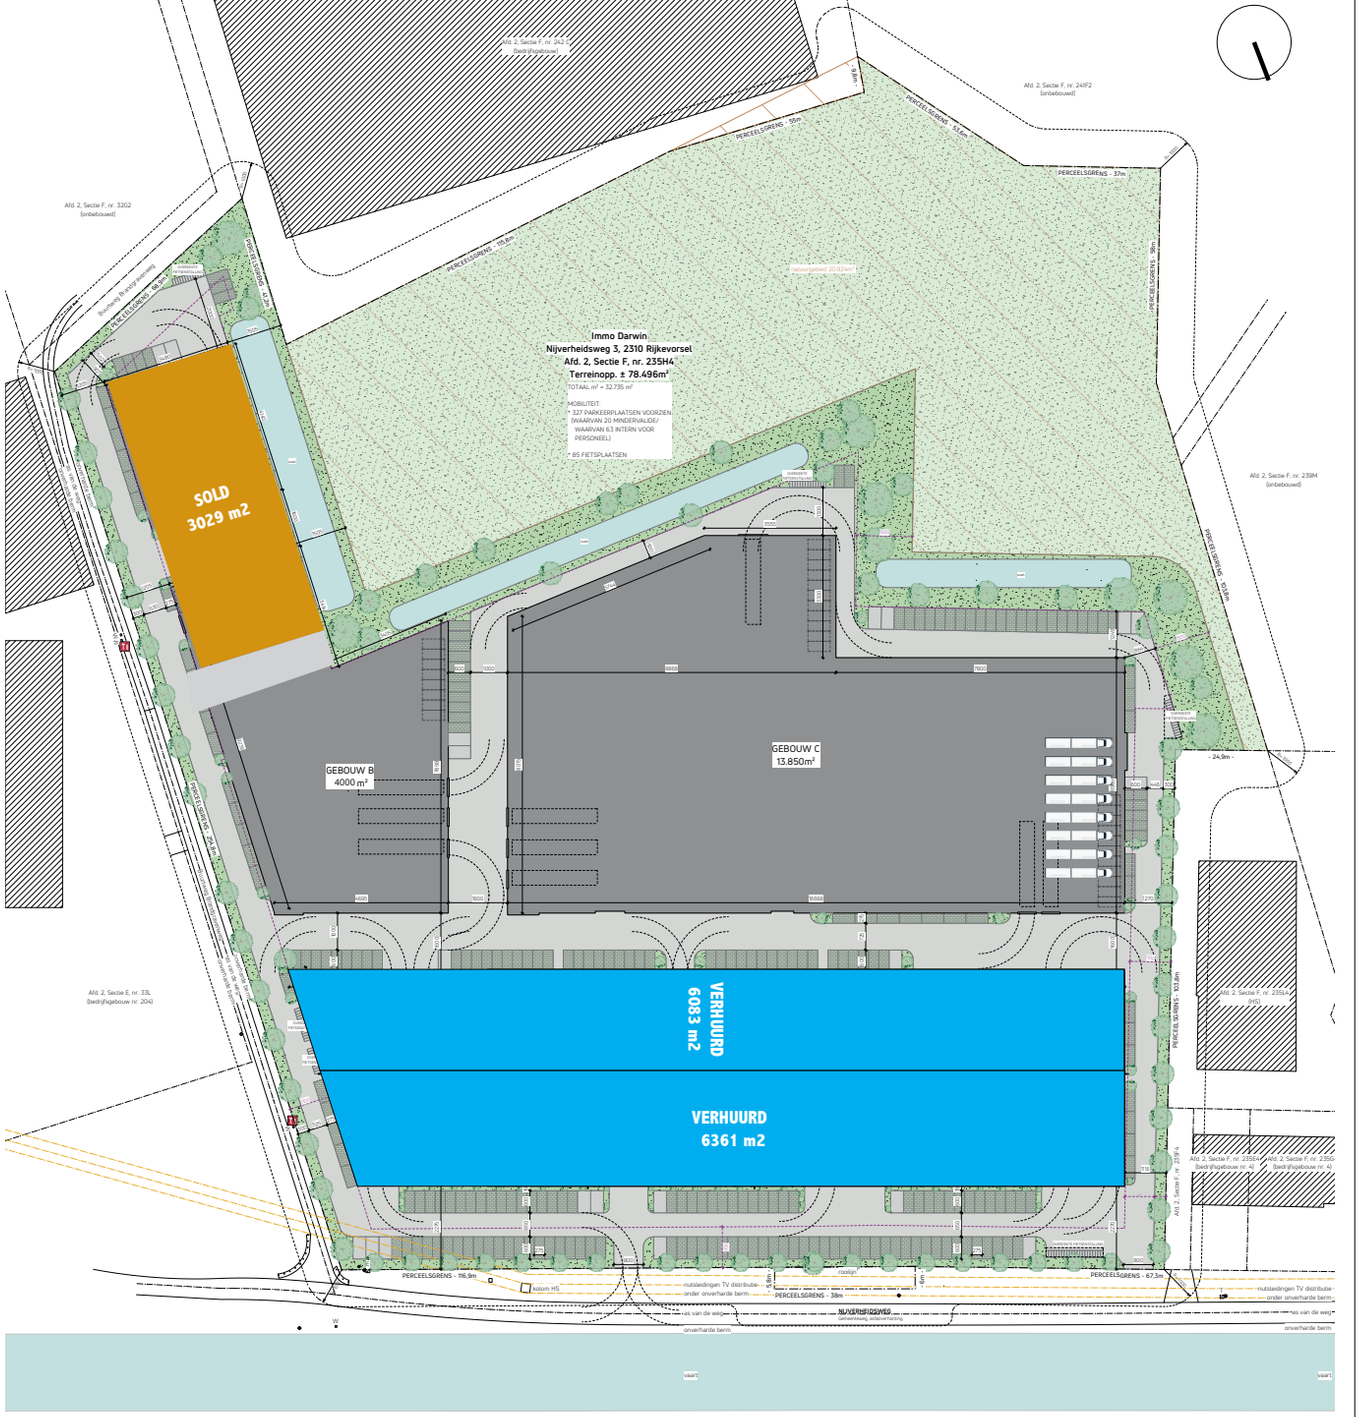

INPLANTINGSPLAN - nieuw

SCHAAL: 1:500

Dorpsstraat 89
2980 Veerle-Heist

info@LV-architecten.be
www.LV-architecten.be

Noorderlaan 98 bus 43
2030 Antwerpen

03 667 12 86