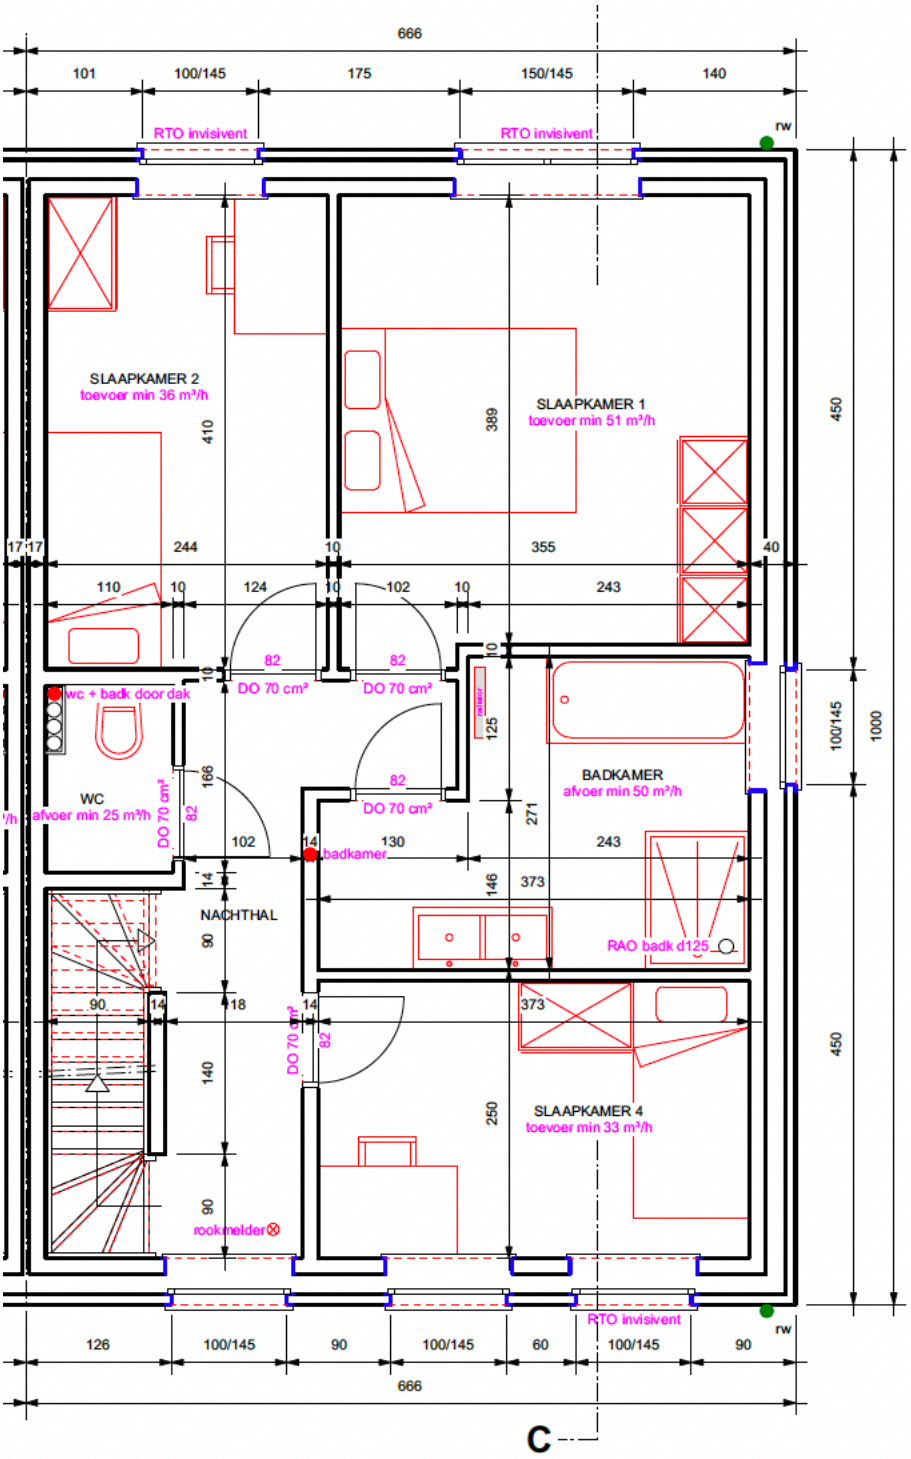
666
101
100/145
175
150/145
140
RTO invisivent
RTO invisivent
rw
SLAAPKAMER 2
toevoer min 36 m³/h
410
389
SLAAPKAMER 1
toevoer min 51 m³/h
450
17
17
244
10
355
40
110
10
124
10
102
10
243
82
82
10
DO 70 cm²
DO 70 cm²
wc + badk door dak
125
100/145
1000
166
82
BADKAMER
afvoer min 50 m³/h
WC
afvoer min 25 m³/h
DO 70 cm²
82
DO 70 cm²
271
102
14
badkamer
130
243
14
146
373
NACHTHAL
90
RAO badk d125
90
14
18
14
373
DO 70 cm²
82
140
250
SLAAPKAMER 4
toevoer min 33 m³/h
450
90
rookmelder
RTO invisivent
rw
126
100/145
90
100/145
60
100/145
90
666
C

lot 41.6