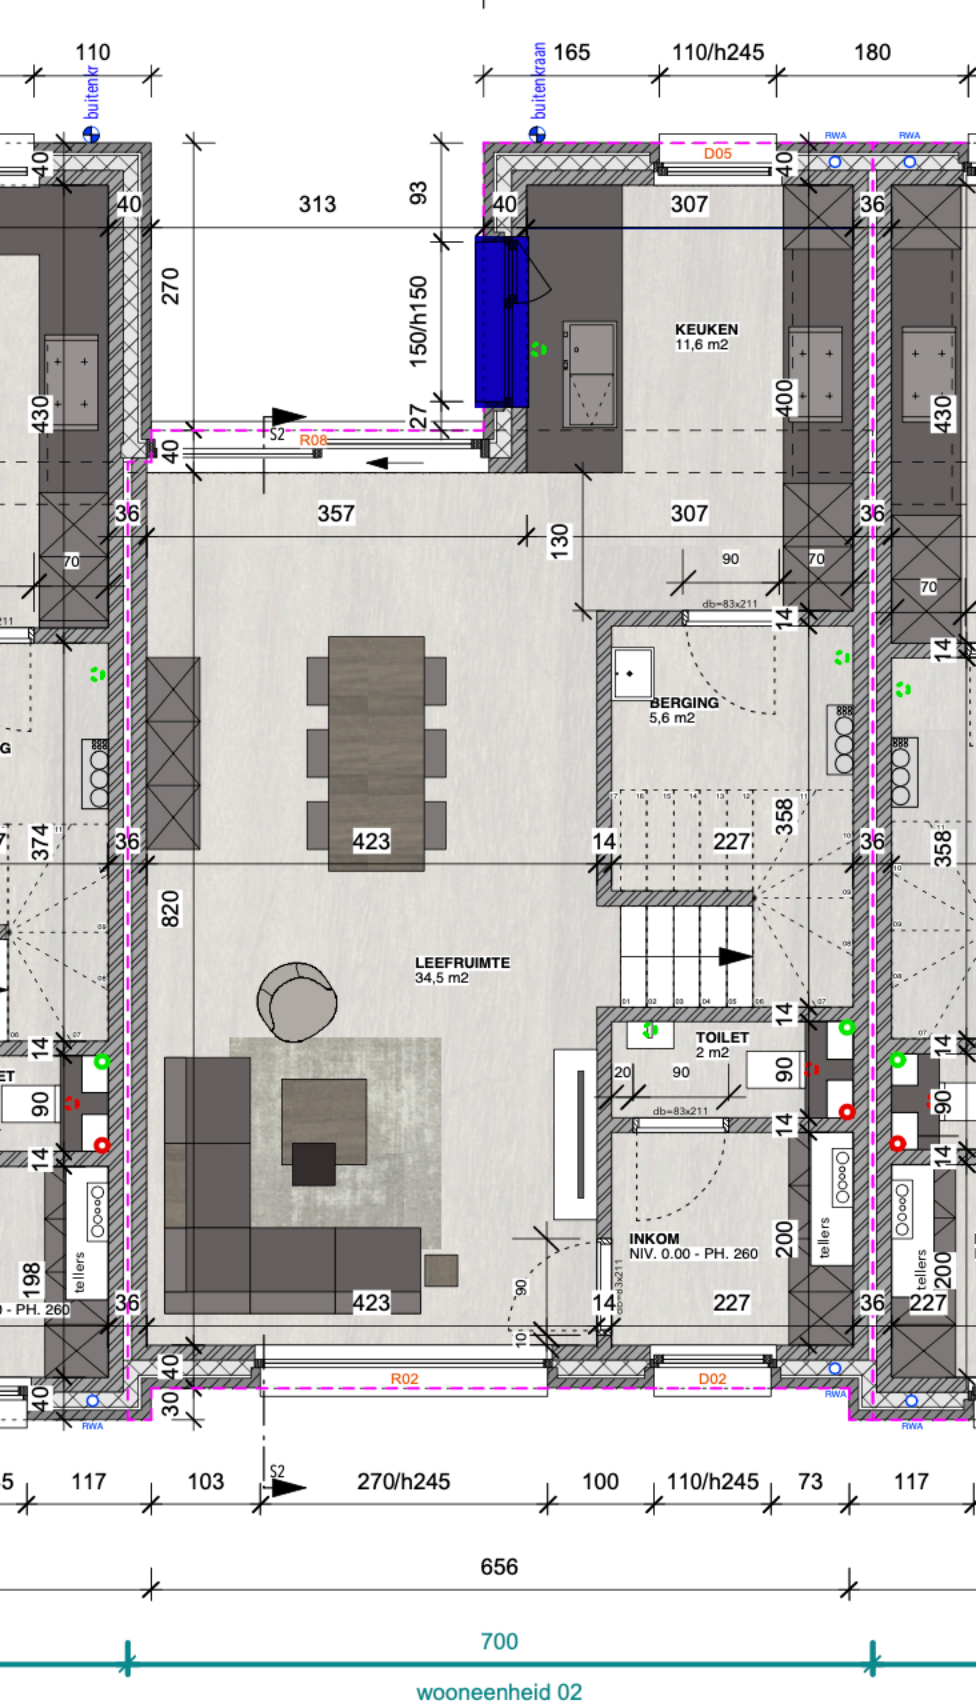

110
buitenkr
165
buitenkraan
110/h245
180
313
93
270
150/h150
27
40
307
36
D05
RWA
KEUKEN
11,6 m2
400
430
S2
R08
357
130
90
70
db=83x211
14
BERGING
5,6 m2
358
374
423
227
820
LEEFRUIMTE
34,5 m2
TOILET
2 m2
20
INKOM
NIV. 0.00 - PH. 260
200
198
tellers
R02
D02
30
117
103
270/h245
100
110/h245
73
656
700
wooneenheid 02