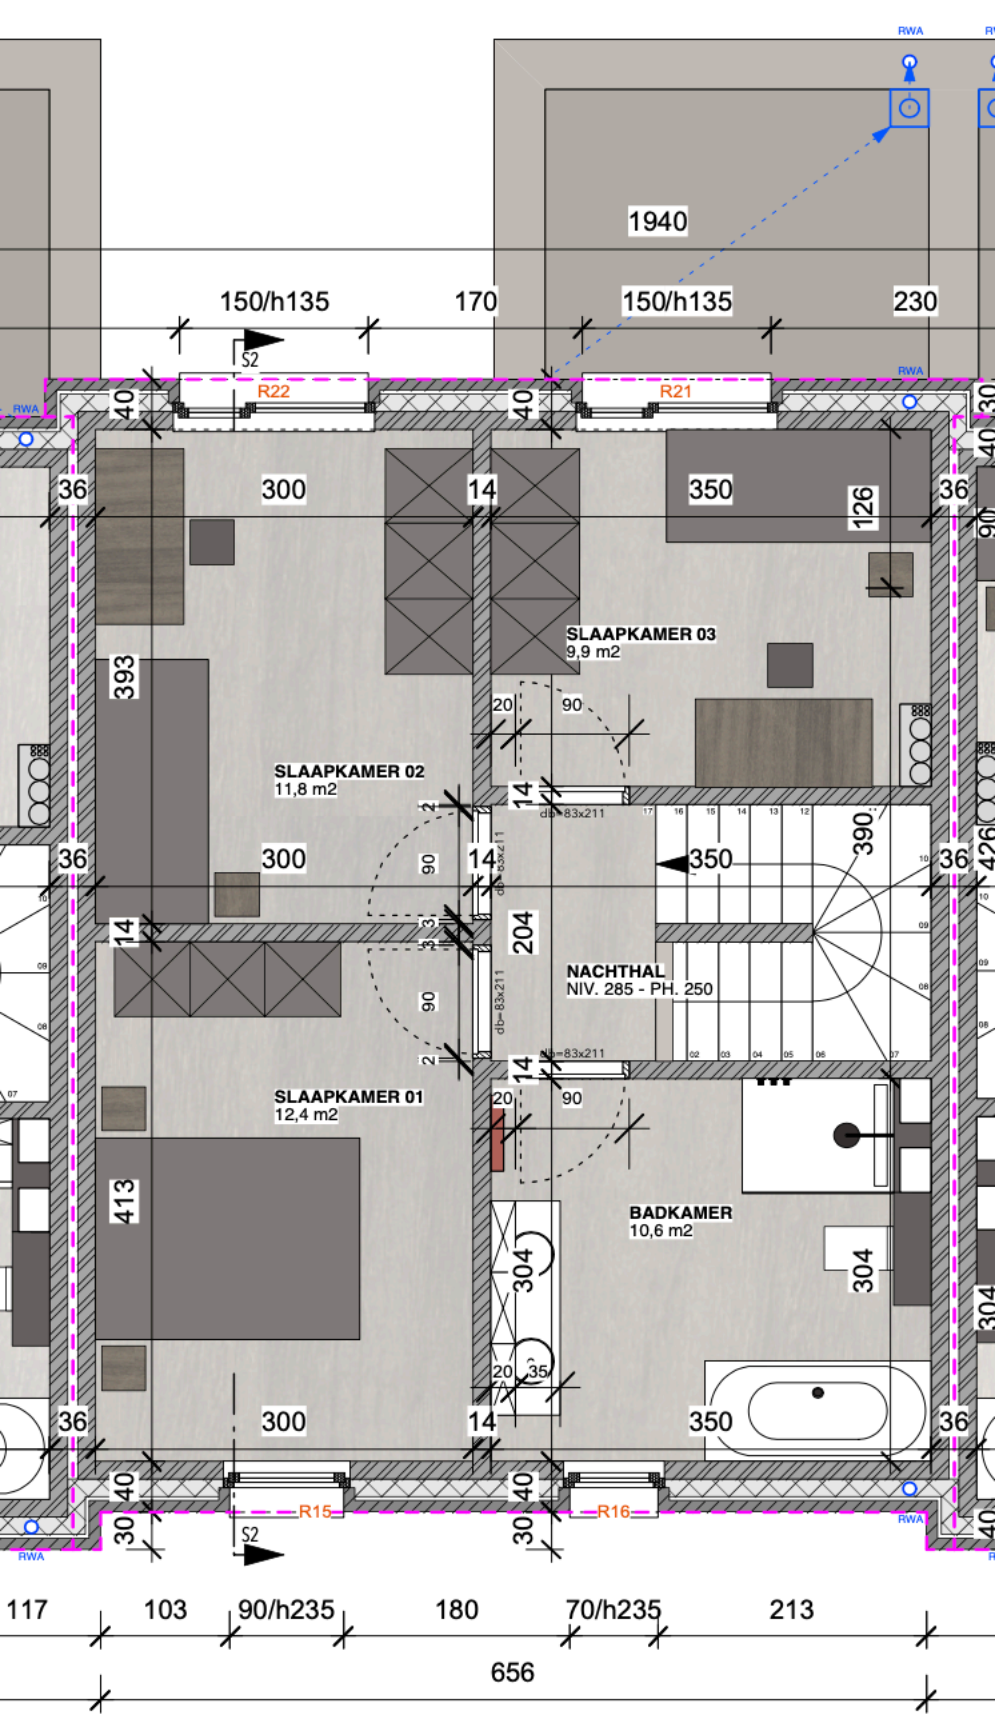
1940
150/h135
170
150/h135
230
S2
R22
R21
RWA
40
36
300
14
350
126
SLAAPKAMER 03
9,9 m2
393
20
90
SLAAPKAMER 02
11,8 m2
2
14
db=83x211
390
426
90
3
204
NACHTHAL
NIV. 285 - PH. 250
SLAAPKAMER 01
12,4 m2
413
BADKAMER
10,6 m2
304
35
R15
R16
30
117
103
90/h235
180
70/h235
213
656
700
wooneenheid 02